

KONSEPT: ZARAFET, HUZUR, UYUM


PROJE ADI: Sanat (Bale) Kafe

SENARYO: Sanatın ve zarafetin bulunduğu iki katlı kafemizde, balenin büyüğü dünyasına adım atın. Alt katımızda huzurlu bir atmosferde kahvenizi yudumlarken, üst katımızda bale etkinliklerine katılın ve dansın ruhunu keşfedin. Her köşesinde estetik ve duygusal bir deneyim sunan bu mekanımız, bale temalı dekorasyonu ile sanatın, müziğin ve dansın harmonisini bir arada bizlere sunuyor.




1 MAKET
ÖLÇEK:1/50

2 VAZİYET PLANI
ÖLÇEK:1/100

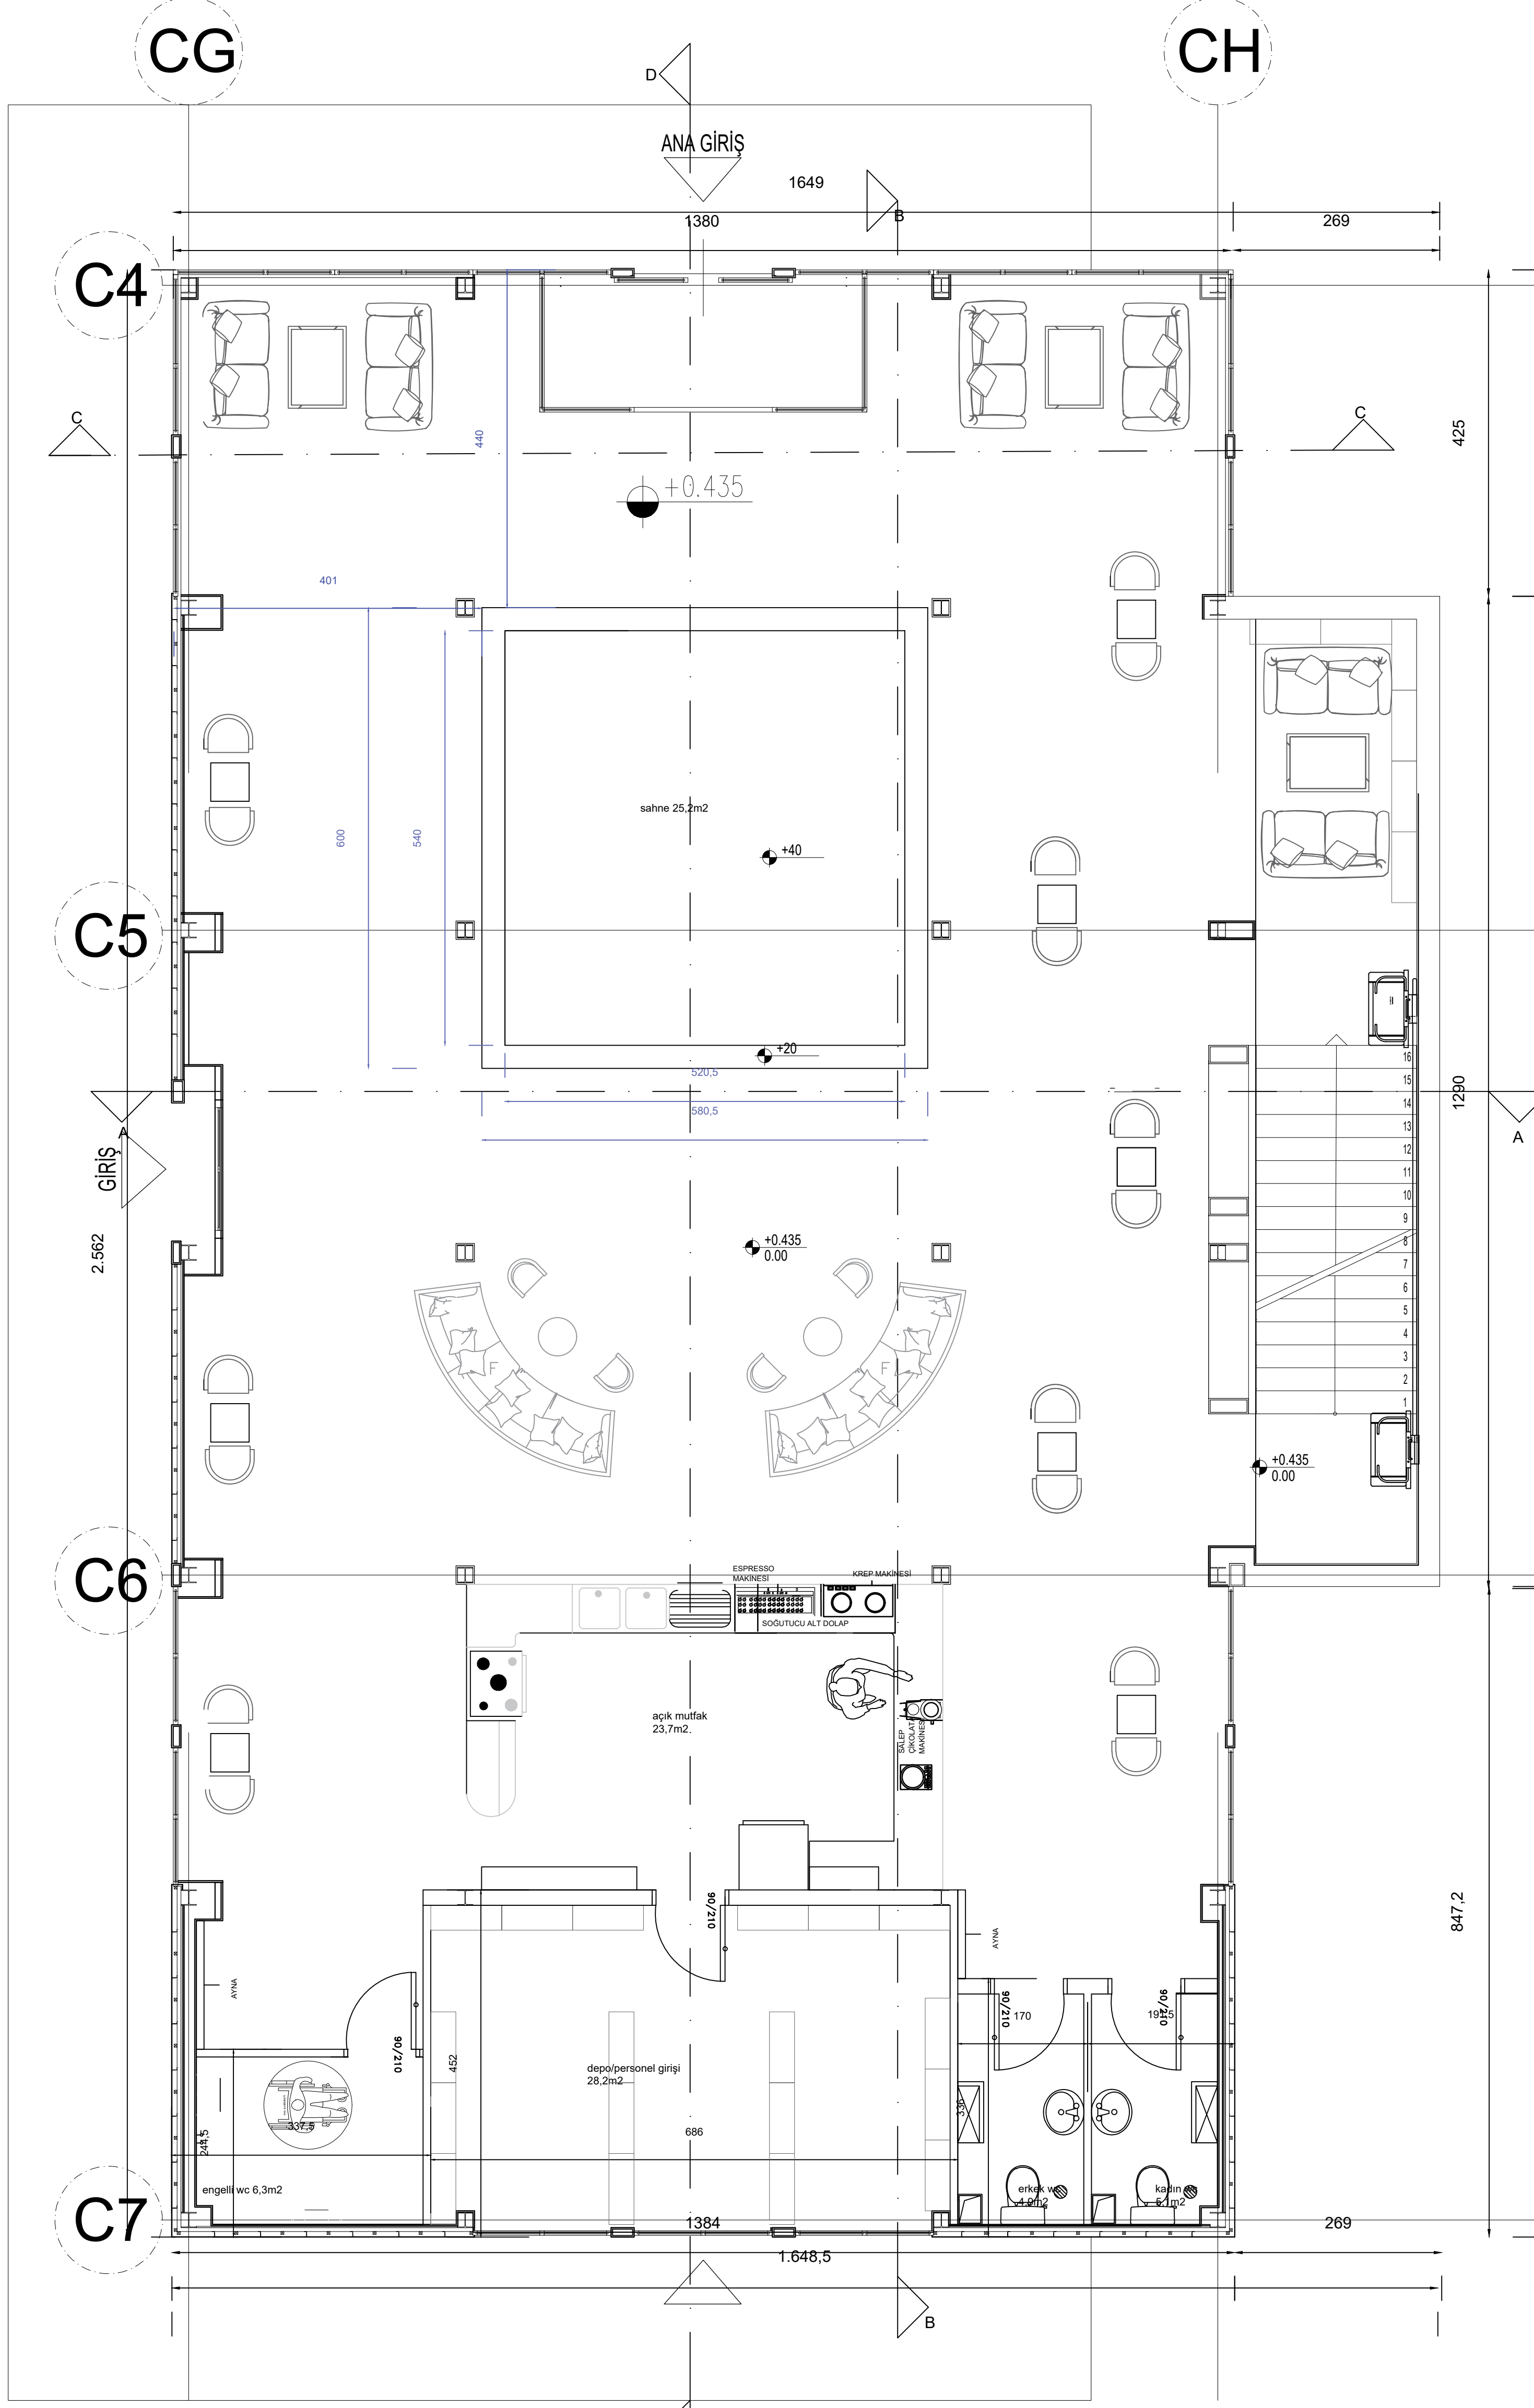

3 ZEMİN KAT PLANI
ÖLÇEK:1/50

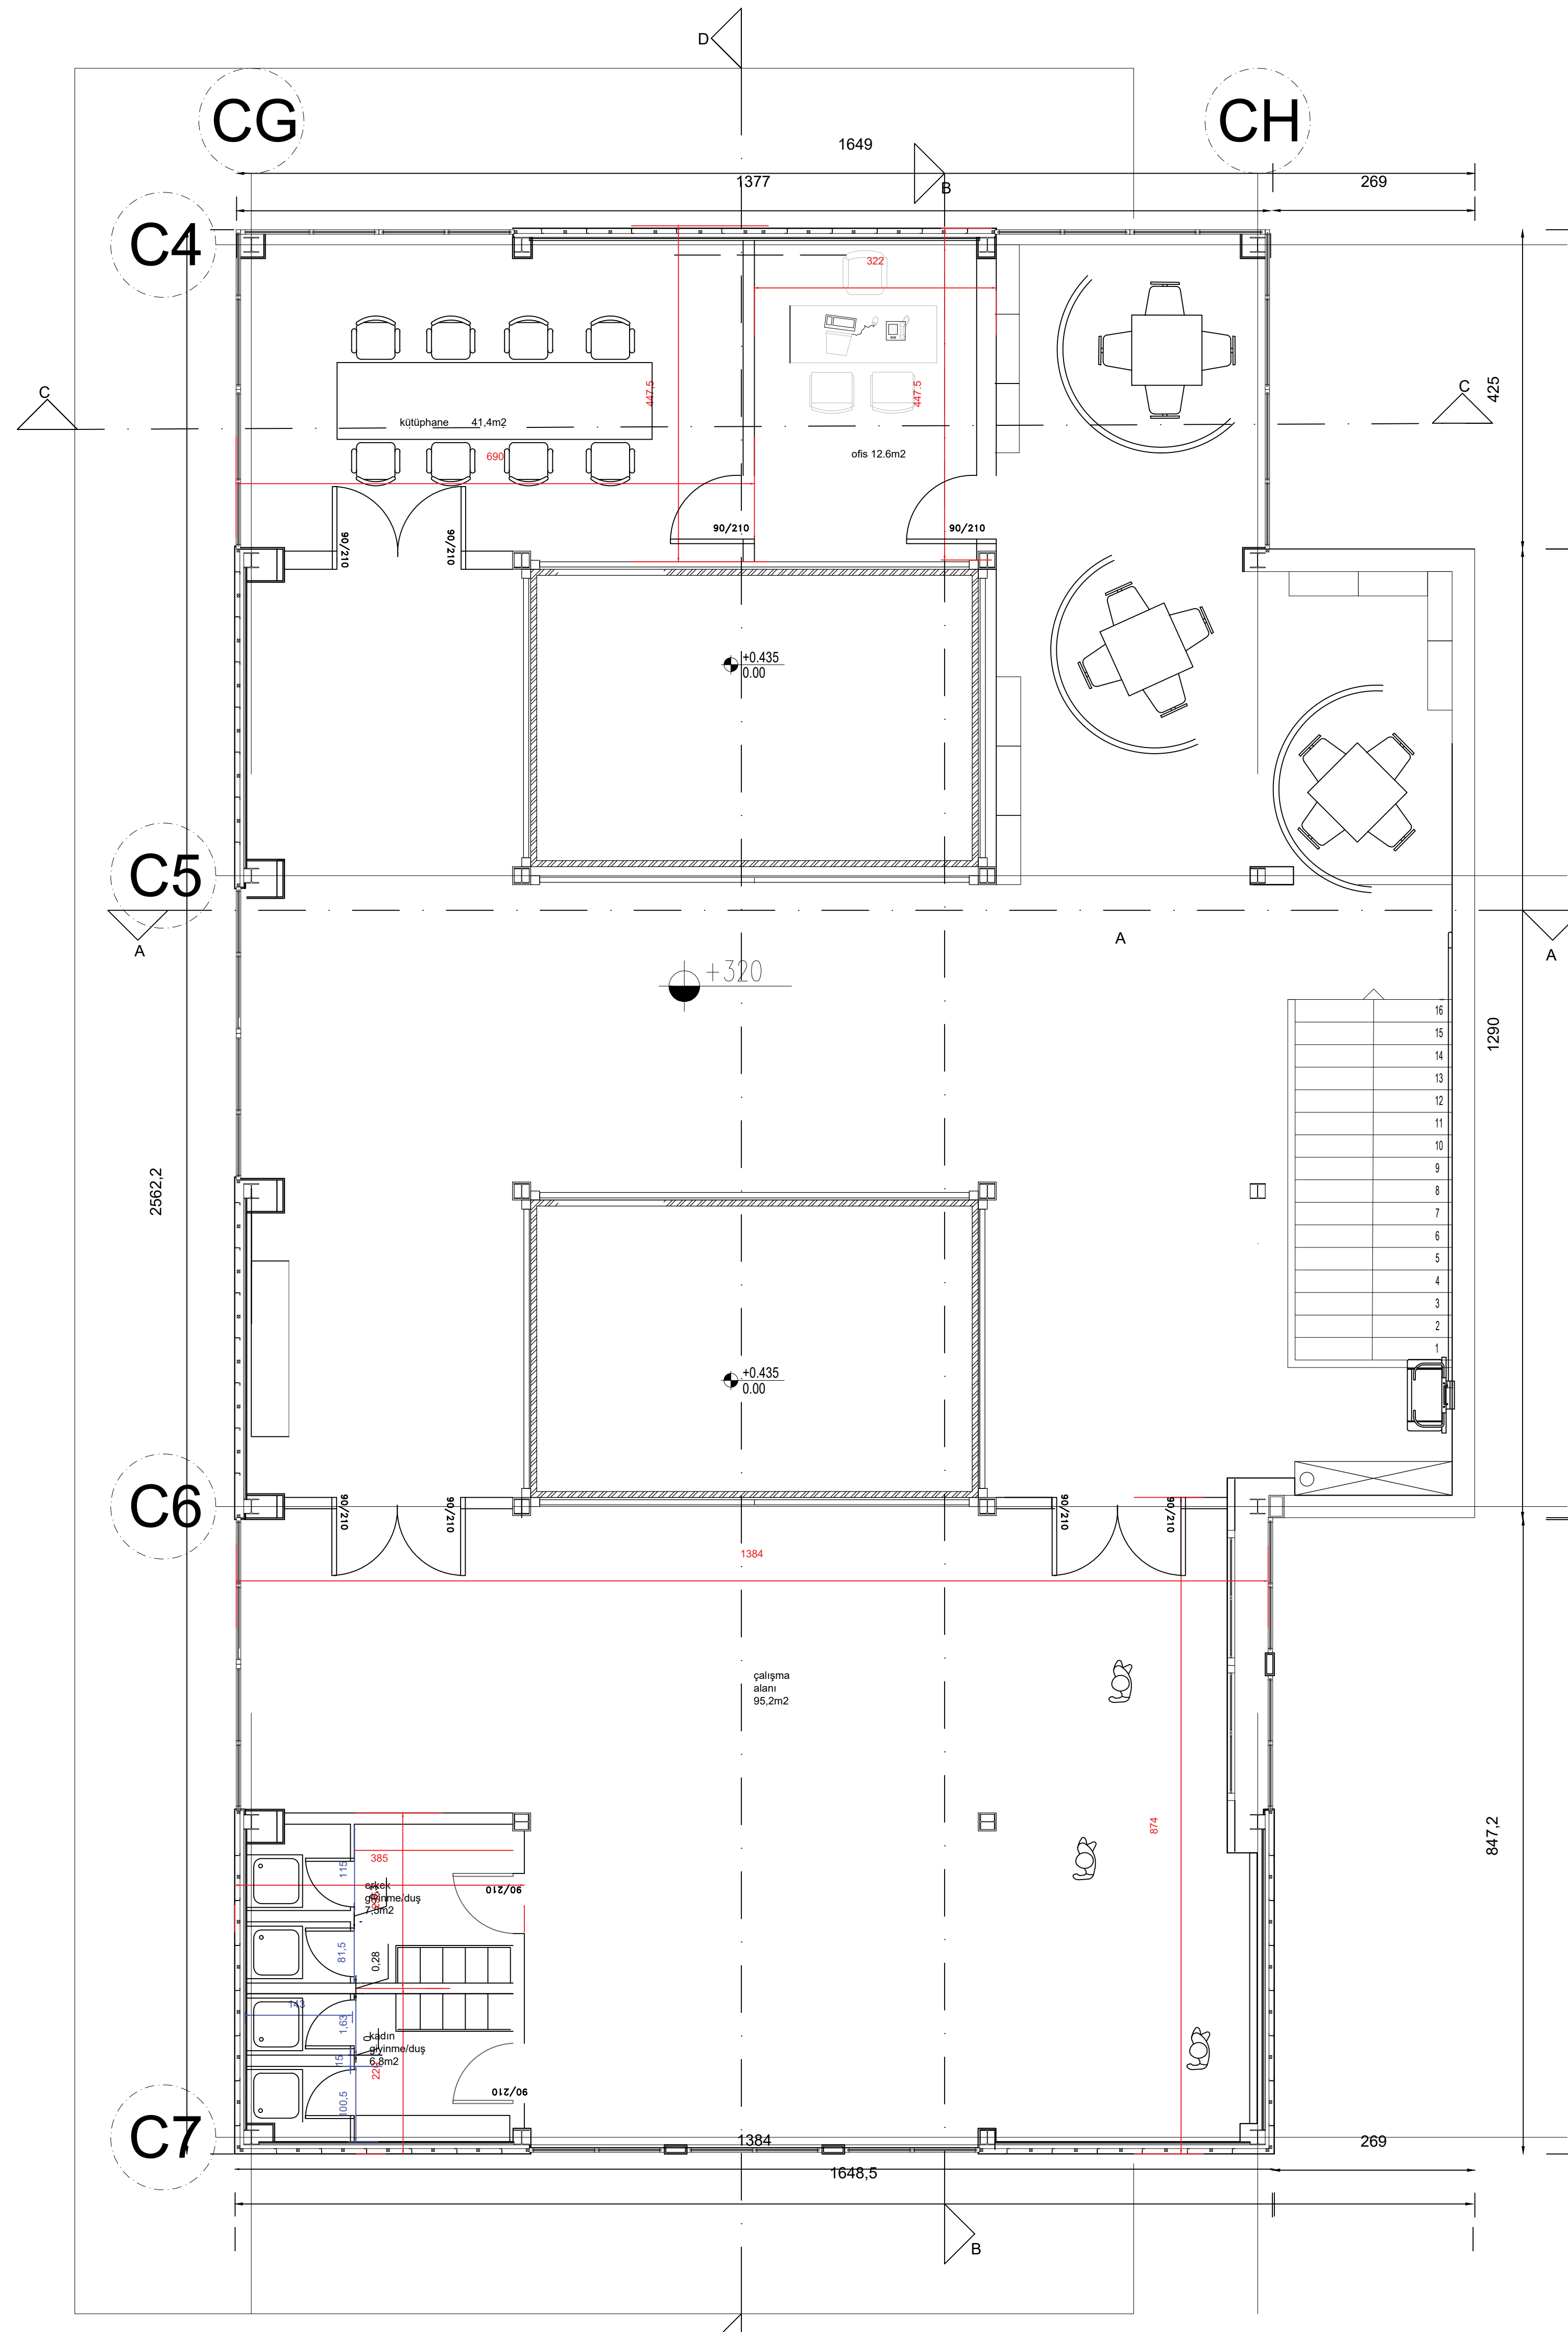

4 GALERİ KAT PLANI
ÖLÇEK:1/50

isim	gösterim	mahal	ölçü
ACQUARELLA ROSE CR Seramik		sahne	7.5x30
Dancefloor gr1 yapıştırma kaplaması Tarkett		pratik/ders odası	95.2 m2
ALEXANDRIA WHITE MATT RECT CR Seramik		islak hacim	60x120
L REEF WHITE HONED RECT CR Seramik		dis cephe	60x120
Megaron-Beyaz Fon Lapatto Seranit		dis cephe	60x120
SEQUOIA BIRCH RECT CR Seramik		sirkülasyon alanı	25x150

ürün	gösterim	adet	ölçü	
spot lamba		149	20x20	
tavan kliması		3	90x90	
aplik		28	15x15	
duvar kliması		3	25x76	
havalandırma		3	60x60	