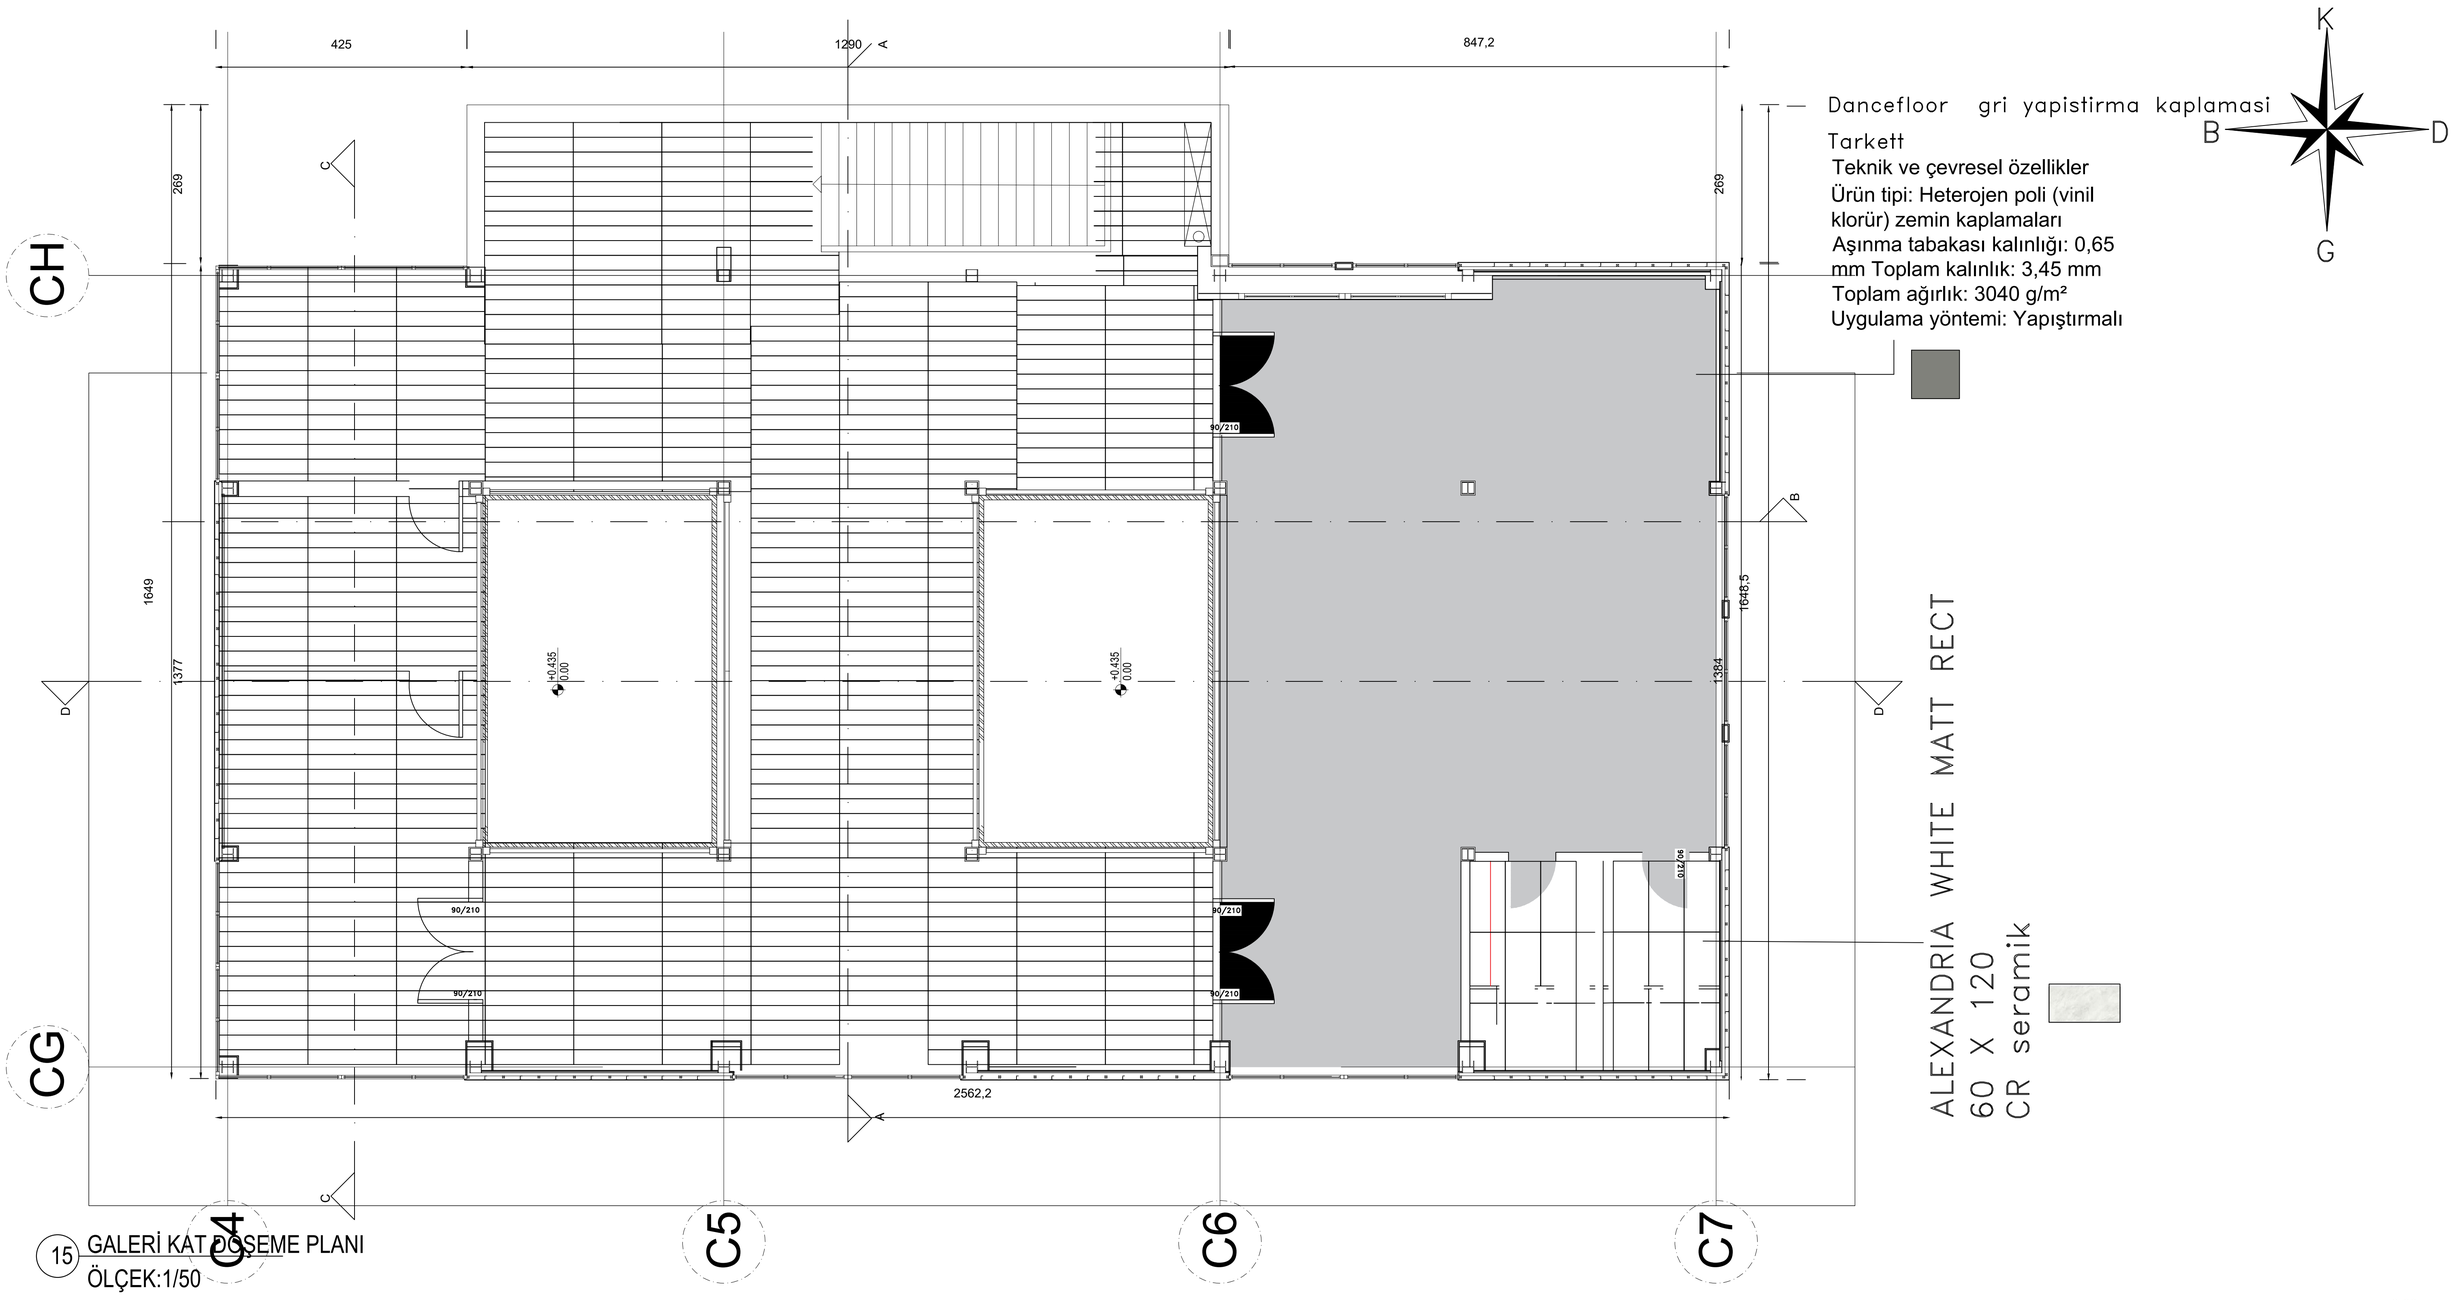

15 GALERİ KAT DÖŞEME PLANI
ÖLÇEK:1/50

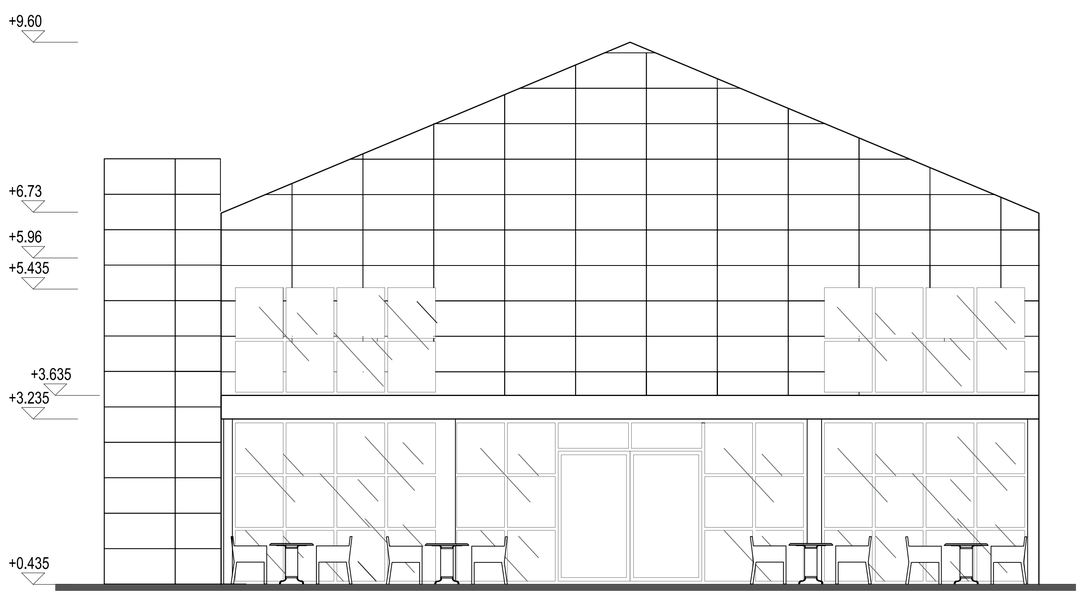

16 KUZEY CEPHESİ
ÖLÇEK:1/50

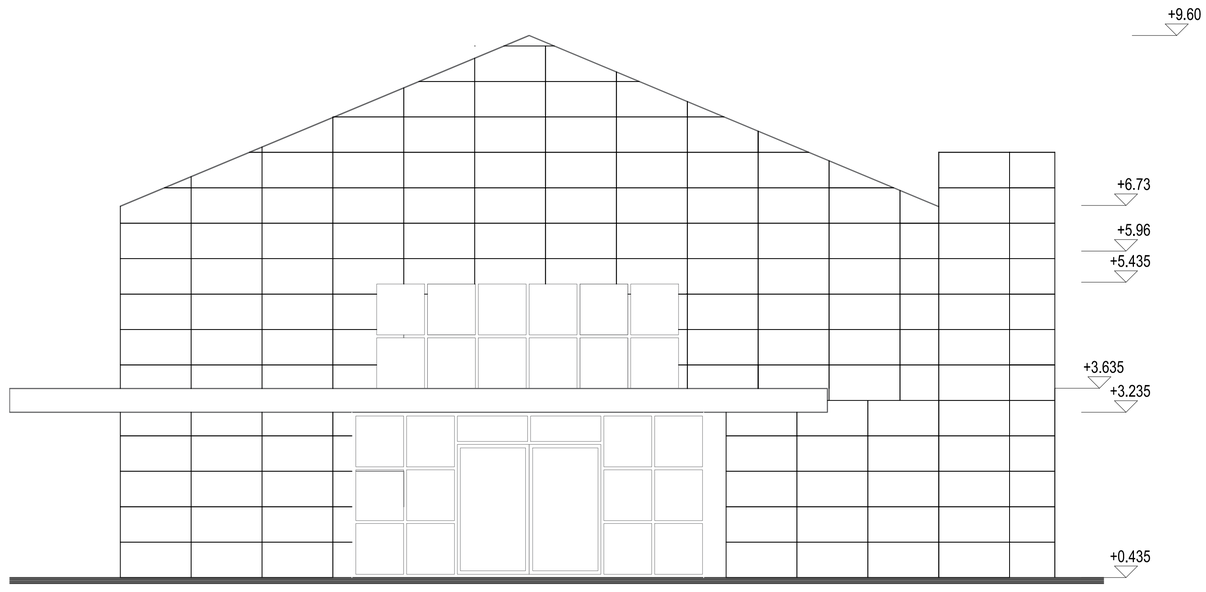

17 GÜNEY CEPHESİ
ÖLÇEK:1/50

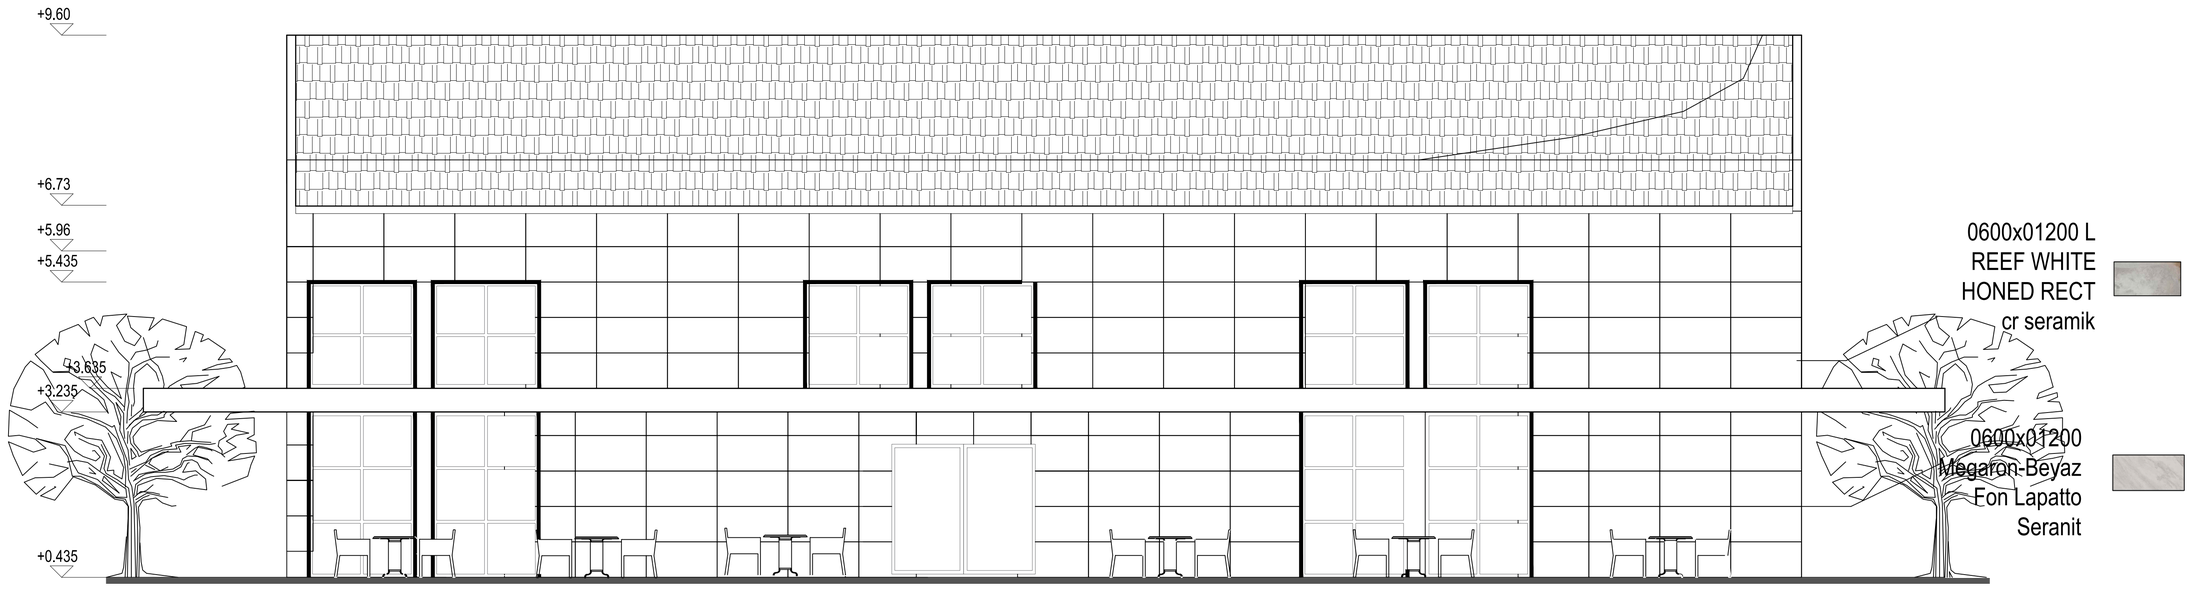

18 BATI CEPHESİ
ÖLÇEK:1/50

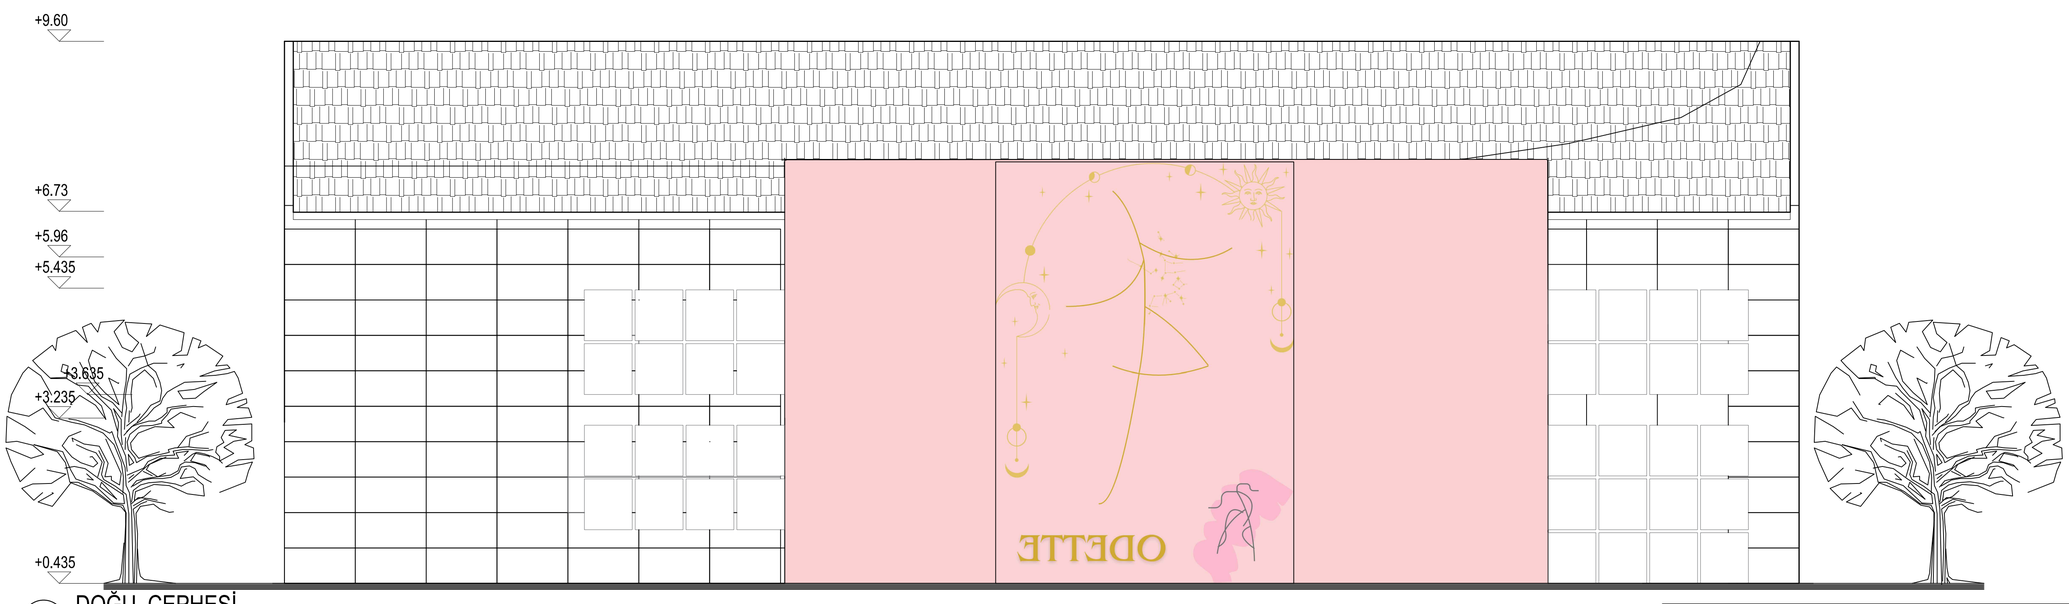

19 DOĞU CEPHESİ
ÖLÇEK:1/50

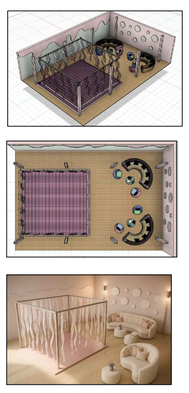

20 3D MODELLEME
ÖLÇEK:1/50

https://sudesansar.wixsite.com/sudesansar
230015008 SUDE SANSAR
Tasarim Stüdyosu B Subesi